



ESTADO REFORMADO
SECCION A-A'

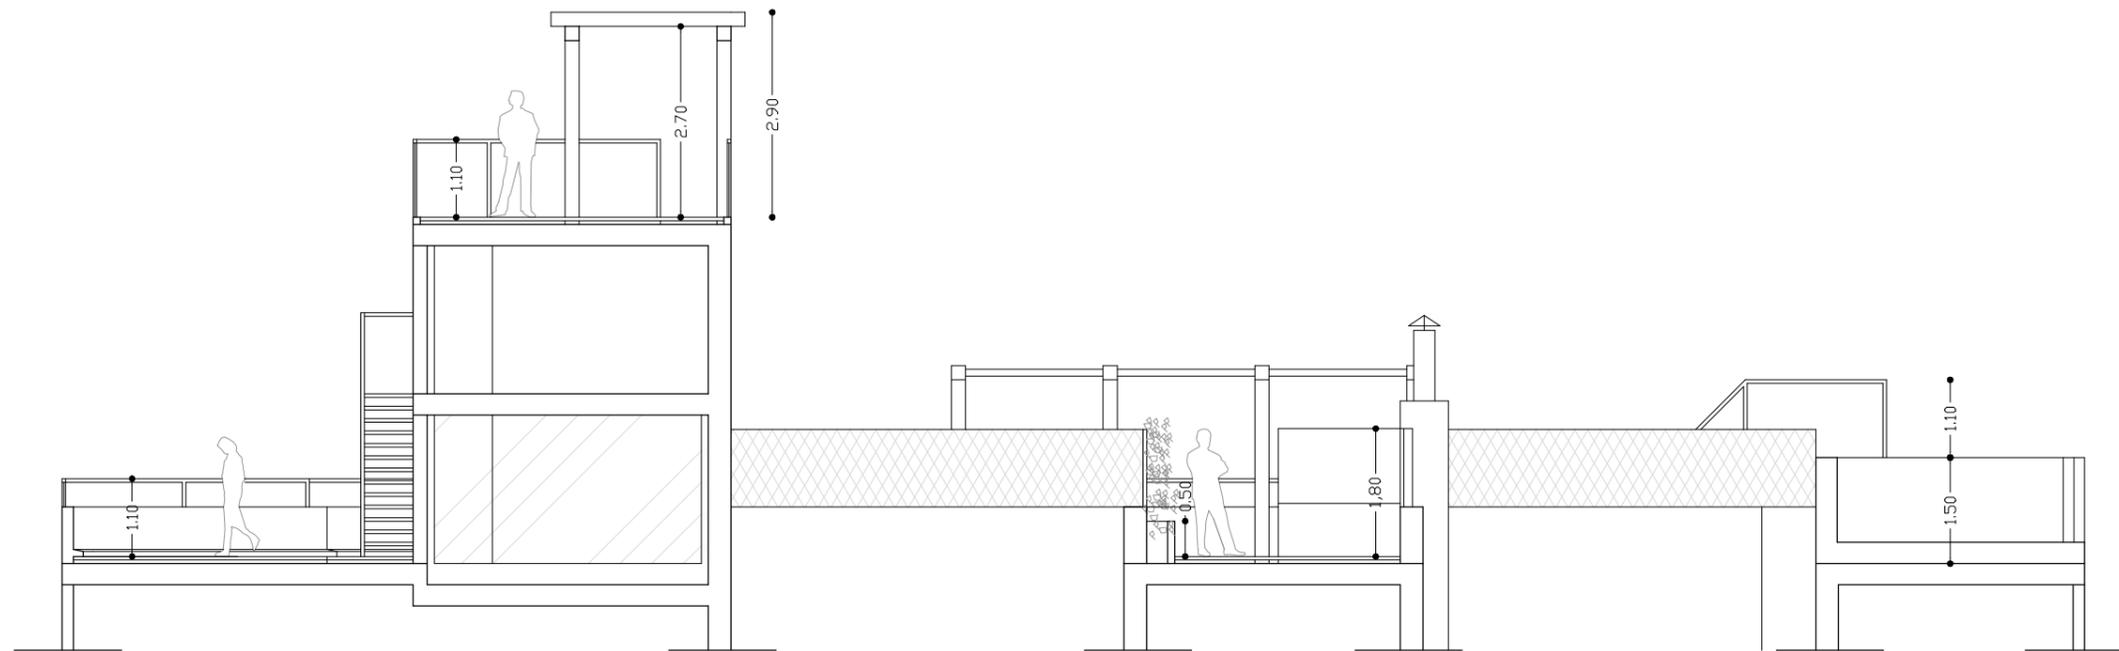

ESTADO REFORMADO
SECCION B-B'

Orientación

Observaciones

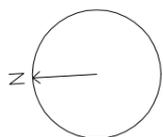

ANTEPROYECTO

ACONDICIONAMIENTO AZOTEA

SITUACION

Calle Cea Bermúdez, 9, Madrid

PROPIEDAD

Comunidad de Propietarios Cea Bermúdez 9

PLANO

A-06

SECCIONES. ESTADO REFORMADO AZOTEA

ESCALA

1/100

LA PROPIEDAD :

Eduardo Mor Blanco
Nº Col.: 20.494 COAM

Eduardo Alegre Abarrategui
Nº Col.: 19.722 COAM

E2E ARQUITECTOS

